




Zustandsbewertung :
(Schadensklassen nach ISYBAU 2006/2015)

- 0 / 0 / A Schadensklasse 0 (Schacht / Leitung / Anschlußleitung)
- 1 / 1 / A Schadensklasse 1 (Schacht / Leitung / Anschlußleitung)
- 2 / 2 / A Schadensklasse 2 (Schacht / Leitung / Anschlußleitung)
- 3 / 3 / A Schadensklasse 3 (Schacht / Leitung / Anschlußleitung)
- 4 / 4 / A Schadensklasse 4 (Schacht / Leitung / Anschlußleitung)
- 5 / 5 / A Schadensklasse 5 (Schacht / Leitung / Anschlußleitung)
- Befahrung vom Hauptkanal bzw. Anschlußleitung liegt nicht vor

Übersichtslageplan

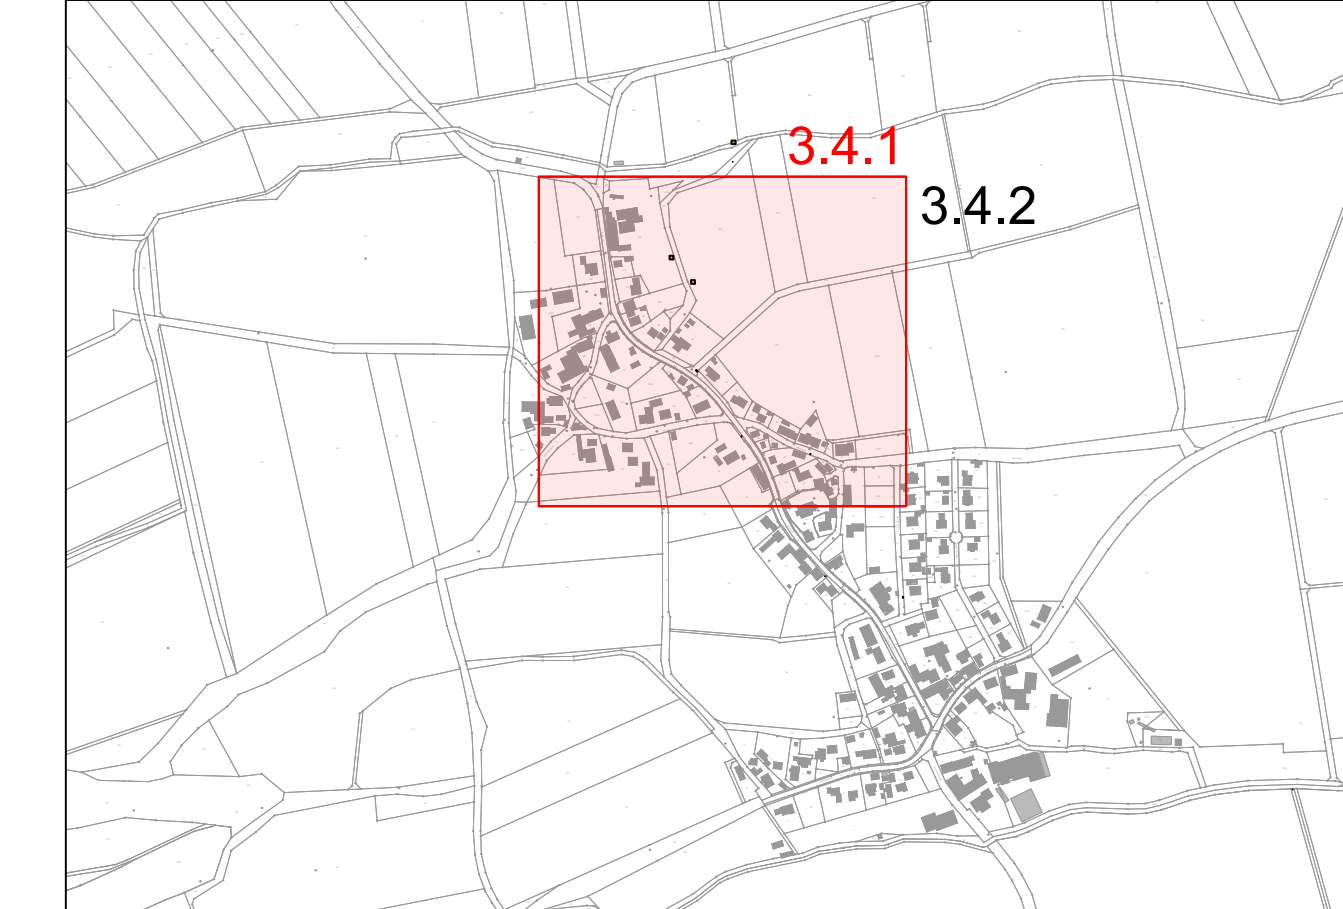

Biedermann GmbH
Ingenieurbüro für Tiefbau
Technologiepark 9 (Turm 3)
Tel.: 0981/755 70 300
Fax: 0981/755 70 329
info@b-bi.de
www.b-bi.de

Entwurfsplanung

Unternehmen: Sanierung der Kanalisation in den Ortsteilen Hetzweiler und Weißenkirchberg, offene und geschlossene Bauweise

Planart: Lageplan
Hetzweiler - Zustand

Anlage: 3.4.1	Maßstab: 1: 500	Datum: Mai 2025	entworfen: M. Seidel gezeichnet: V. Krauthahn geprüft: S. Muech
----------------------	-----------------	-----------------	---

Kommunalunternehmen Leutershausen
Am Markt 1 - 3
91578 Leutershausen
Tel. 09823 - 951 - 60
Fax. 09823 - 951 - 464
www.ku-leutershausen.de

N:\04_Kommunalunternehmen\Leutershausen\03_02_Zustandsetzung\Zustandsetzung\DWG\DWG\Entwurf\Entwurf.dwg
Aut 3.4.1_LP_Zustandsetzung.dwg